


# Station Gemelerveld

O. R. D. O.

Bestek 10,  
Blad 14.

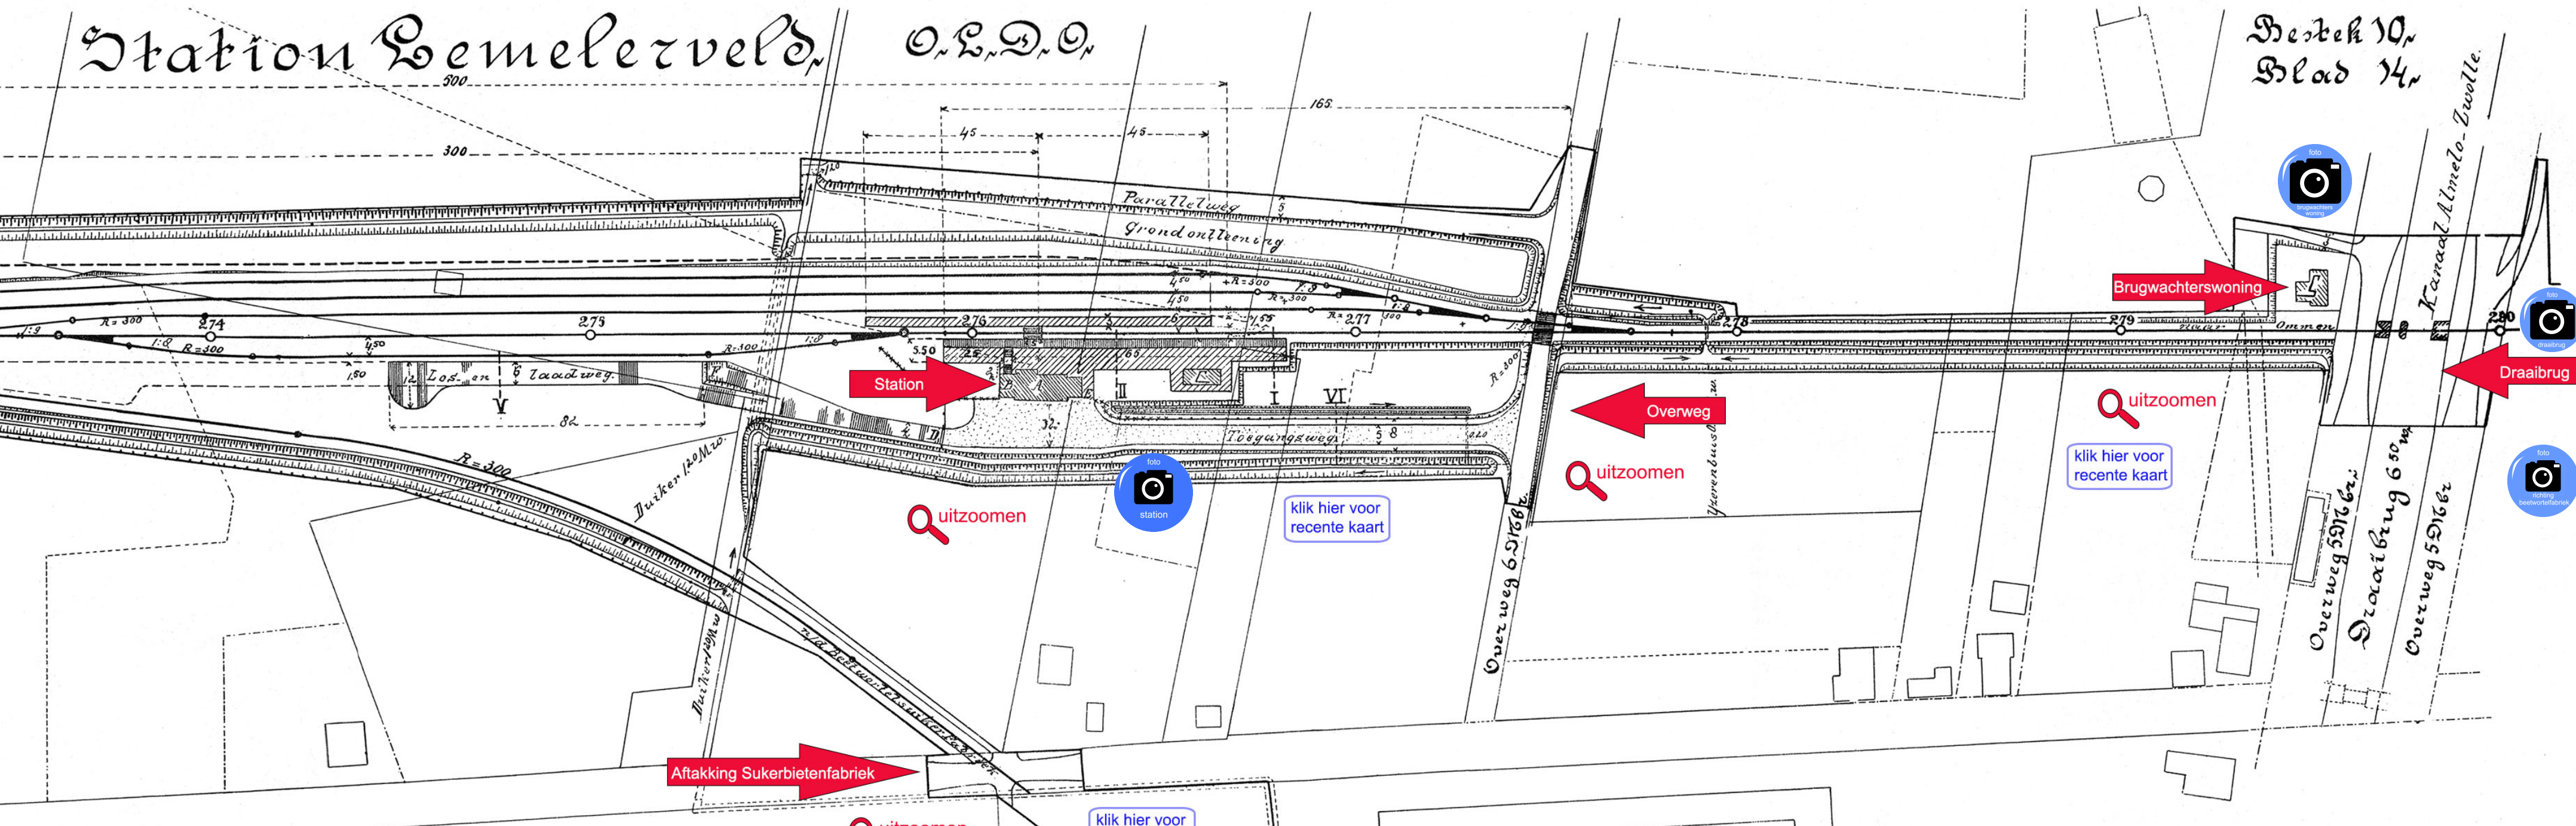

## Verklaring

- |                                 |  |                   |
|---------------------------------|--|-------------------|
| A Stationsgebouw                |  | Perronverharding  |
| B Goederenloods                 |  | Klinkerbestrating |
| C Nevengebouw.                  |  | Grindverharding   |
| II Dubbel draaibek.             |  | Straatfrastering  |
| E Enkel                         |  | Staat             |
| F Verhoogde los- en laadplaats. |  |                   |

Schaal 1:1000

klik op 1 van de pijlen om meer te zien





Brugwachterswoning

Draaibrug

Overweg

Station

Aftakking Suikerbietenfabriek

uitzoomen

uitzoomen

klik hier voor oude kaart

klik hier voor oude kaart


uitzoomen

klik hier voor oude kaart

uitzoomen

klik op 1 van de pijlen om meer te zien



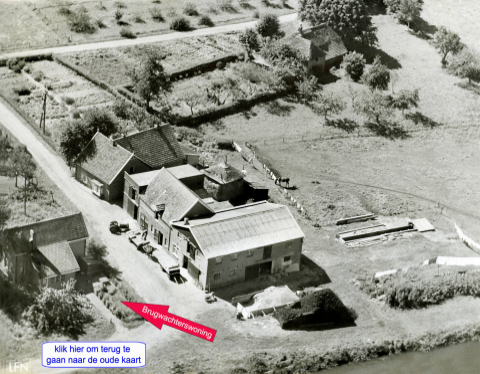

Brugwachterswoning

[klik hier om terug te  
gaan naar de oude kaart](#)

[klik hier om terug te  
gaan naar de oude kaart](#)



Station Lemelerveld

[klik hier om terug te  
gaan naar de oude kaart](#)





# Suikerfabriek met spooreplacement — Lemelerveld.

[klik hier om terug te gaan naar de oude kaart](#)



Waldenstraße – Eisenwerk

Waldenstraße  
Eisenwerk

